


# 平面図

葵館	本館	茜館	
Room No.750~753・755	最上階展望大浴場	Room No.600~609	7F
Room No.630~636	男子大浴場「天鏡の湯」女子大浴場「宝里の湯」 男子風呂、サウナ	Room No.500~509	6F
Room No.530~536	エレベーター	Room No.400~406	5F
Room No.430~436		Room No.310~329・350	4F
Room No.330~333 中宴会場「白虎」小宴会場「玄武」	エレベーター	Room(露天風呂付) 想苑、華苑、寿苑 お食事処「わらべ唄」	3F
中宴会場「右近」		「アルカディア」 中宴会場「青竜」「朱雀」	2F
	ロビー、フロント、ティーラウンジ「シンフォニー」、 売店、バー「マスカレード」、クラブ「グランデュール」、 VIPルーム、居酒屋「植くさ」	パーティールーム「インシャラー」 プール、会議室	1F

1F

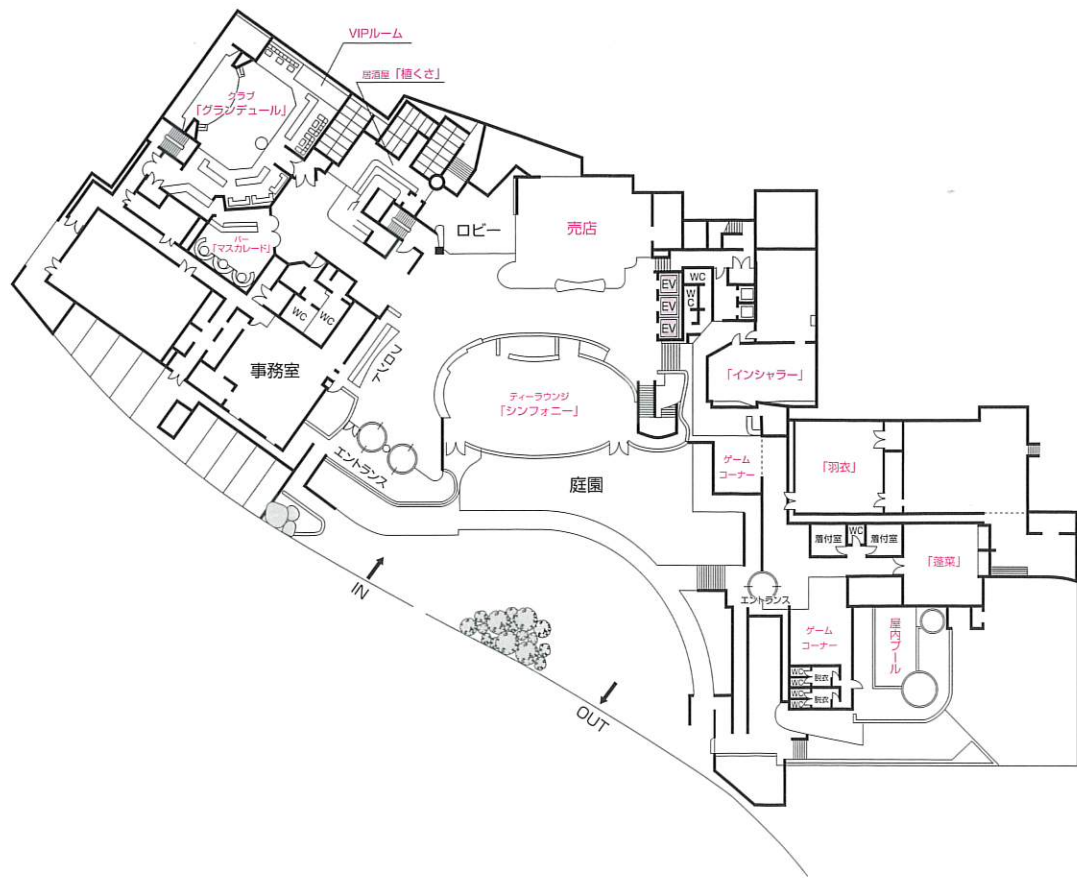


# 平面図

4F


3F

2F

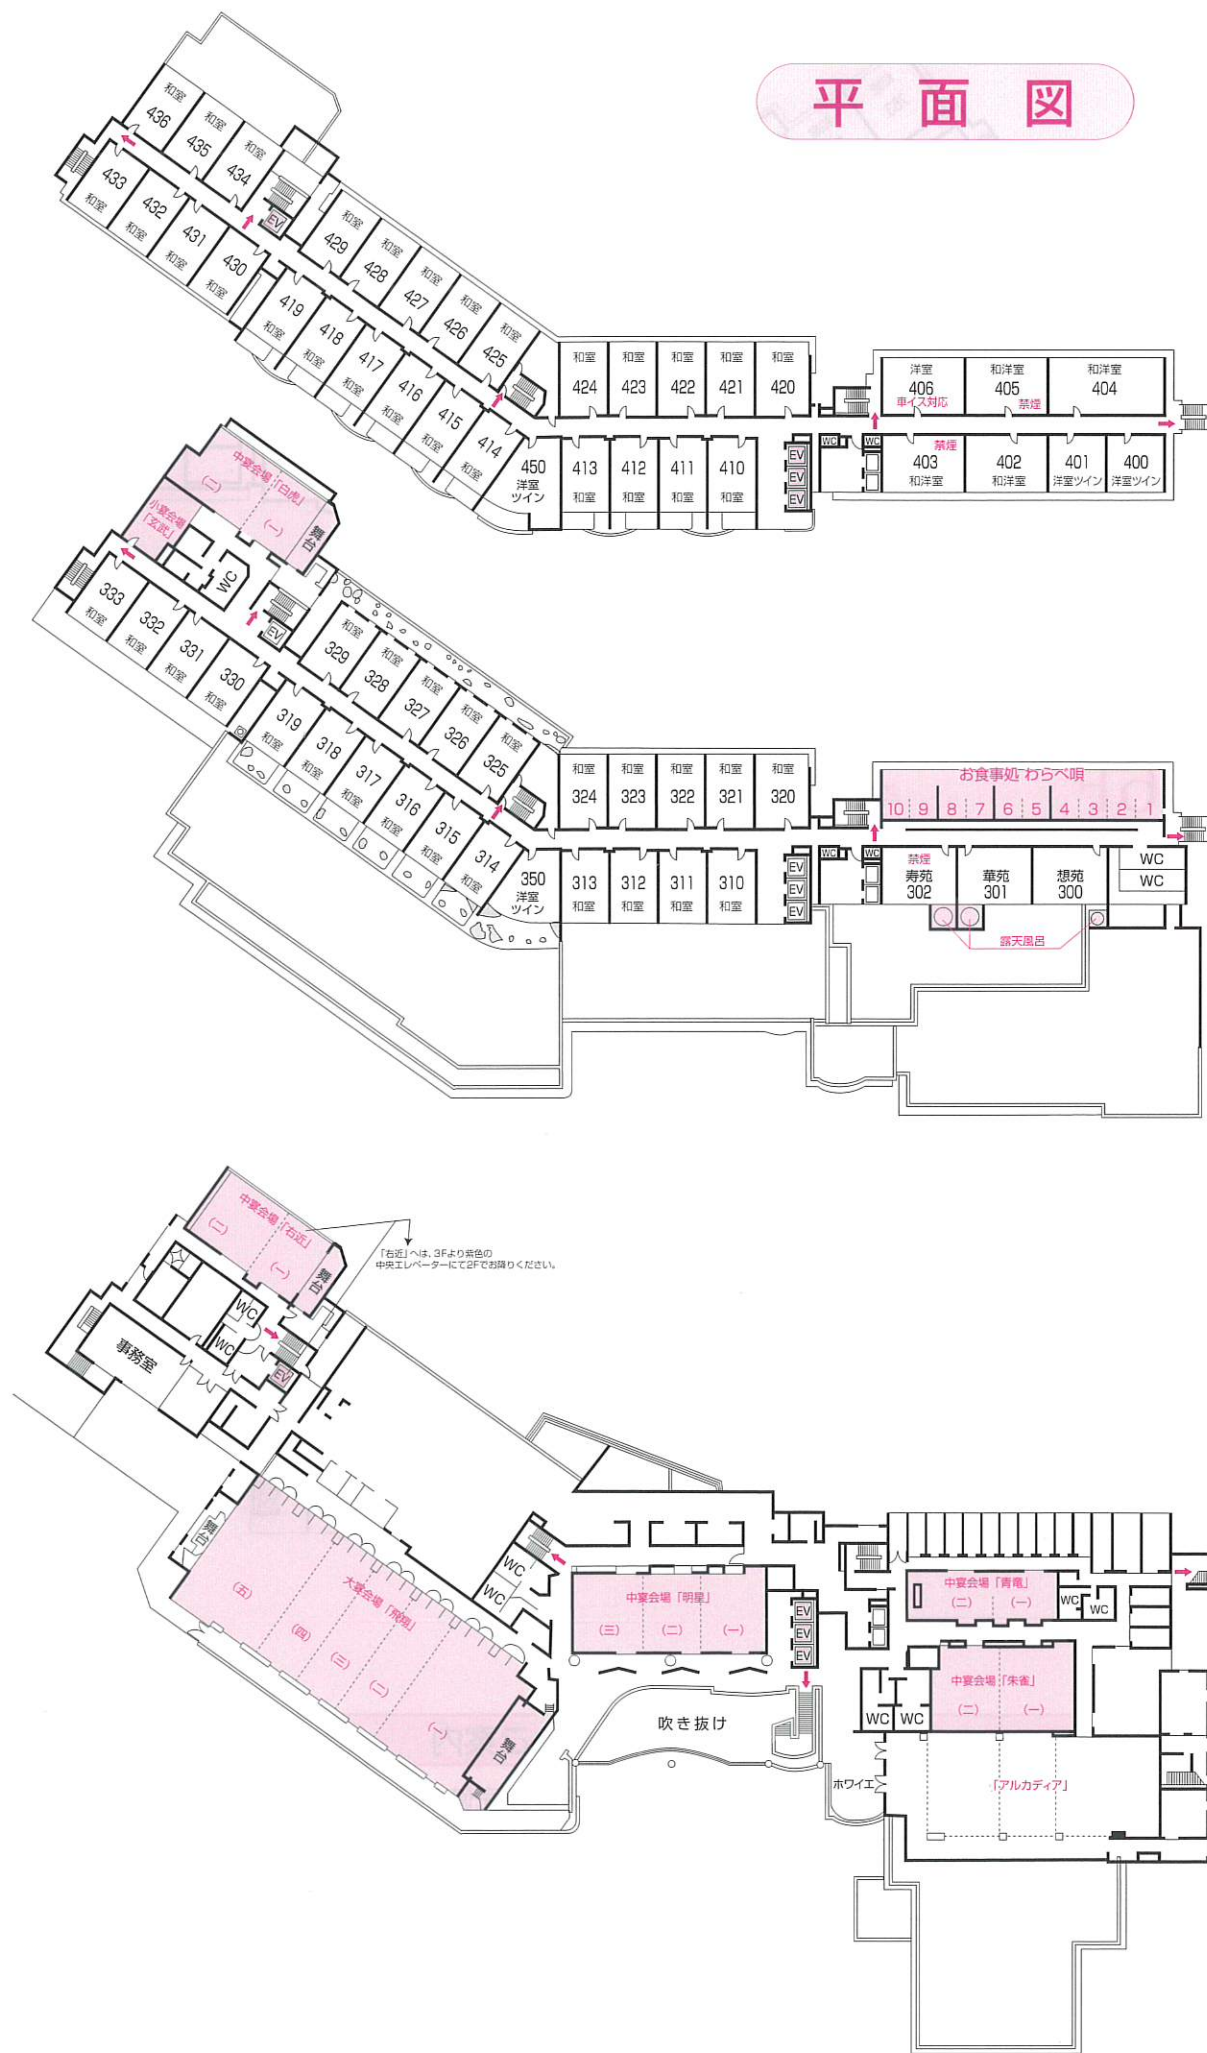


# 平面図

7F

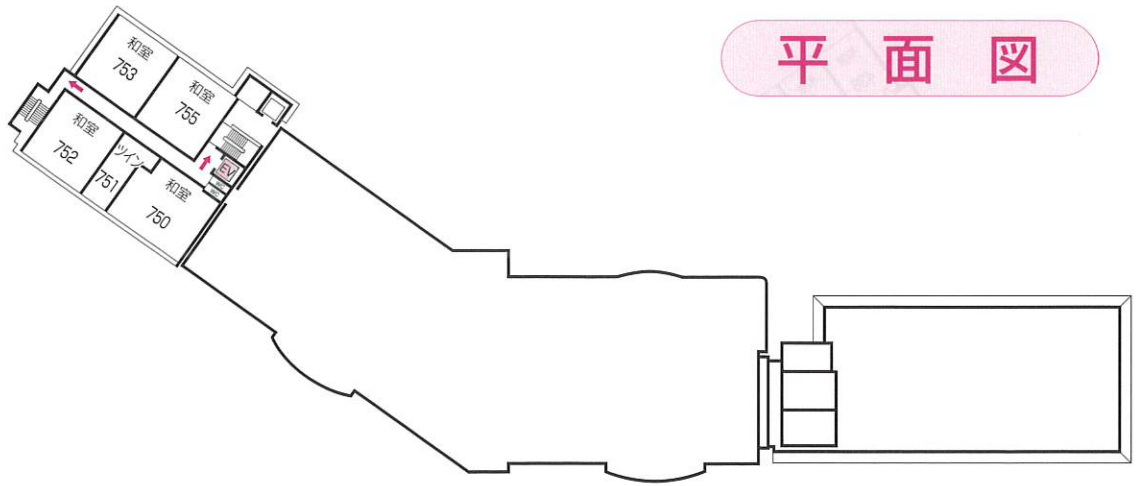

6F

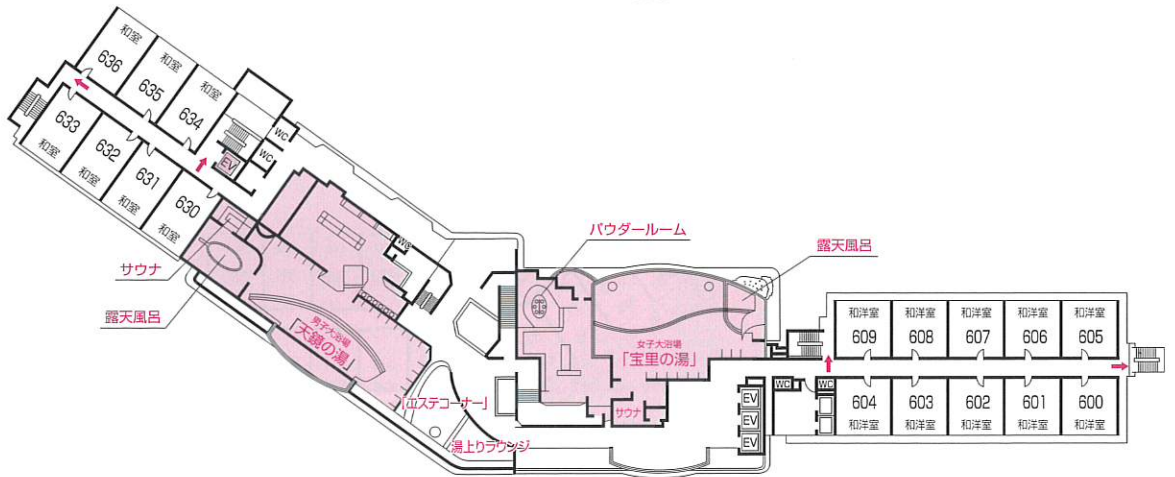

5F



## 施設のご案内

- 地上7階建 ● 全館冷暖房完備 ● 第一級防災設備完備 ● 客室総数123室 ● 収容人数666名様
- ホール (320㎡、3仕切) ● 会議室 ● 大宴会場 (357畳) ● 中宴会場 (5室) ● 小宴会場 (3室)
- お食事処 (10席) ● 最上階展望大浴場 ● 露天風呂 ● サウナ風呂 ● 湯上りラウンジ ● ティーラウンジ
- 居酒屋 (80席) ● クラブ (100席) ● バー (30席) ● パーティールーム (35席、1室)
- 屋内ファミリープール (期間限定) ● 売店 ● 大駐車場完備